

Восточная сторона
Монтажные ворота H=4,2м B=4,9м

МЕЖДУНАРОДНАЯ ВЫСТАВКА
INTERNATIONAL EXHIBITION

**Integrated
Systems
Russia**

www.isrussia.ru


МЕЖДУНАРОДНАЯ ВЫСТАВКА
INTERNATIONAL EXHIBITION

**HI-TECH
BUILDING**

www.hitechbuilding.ru

8 - 10 ноября, 2011
Москва, Экспоцентр, пав.1


November 8 - 10, 2011
pavilion 1, Expocentre, Moscow

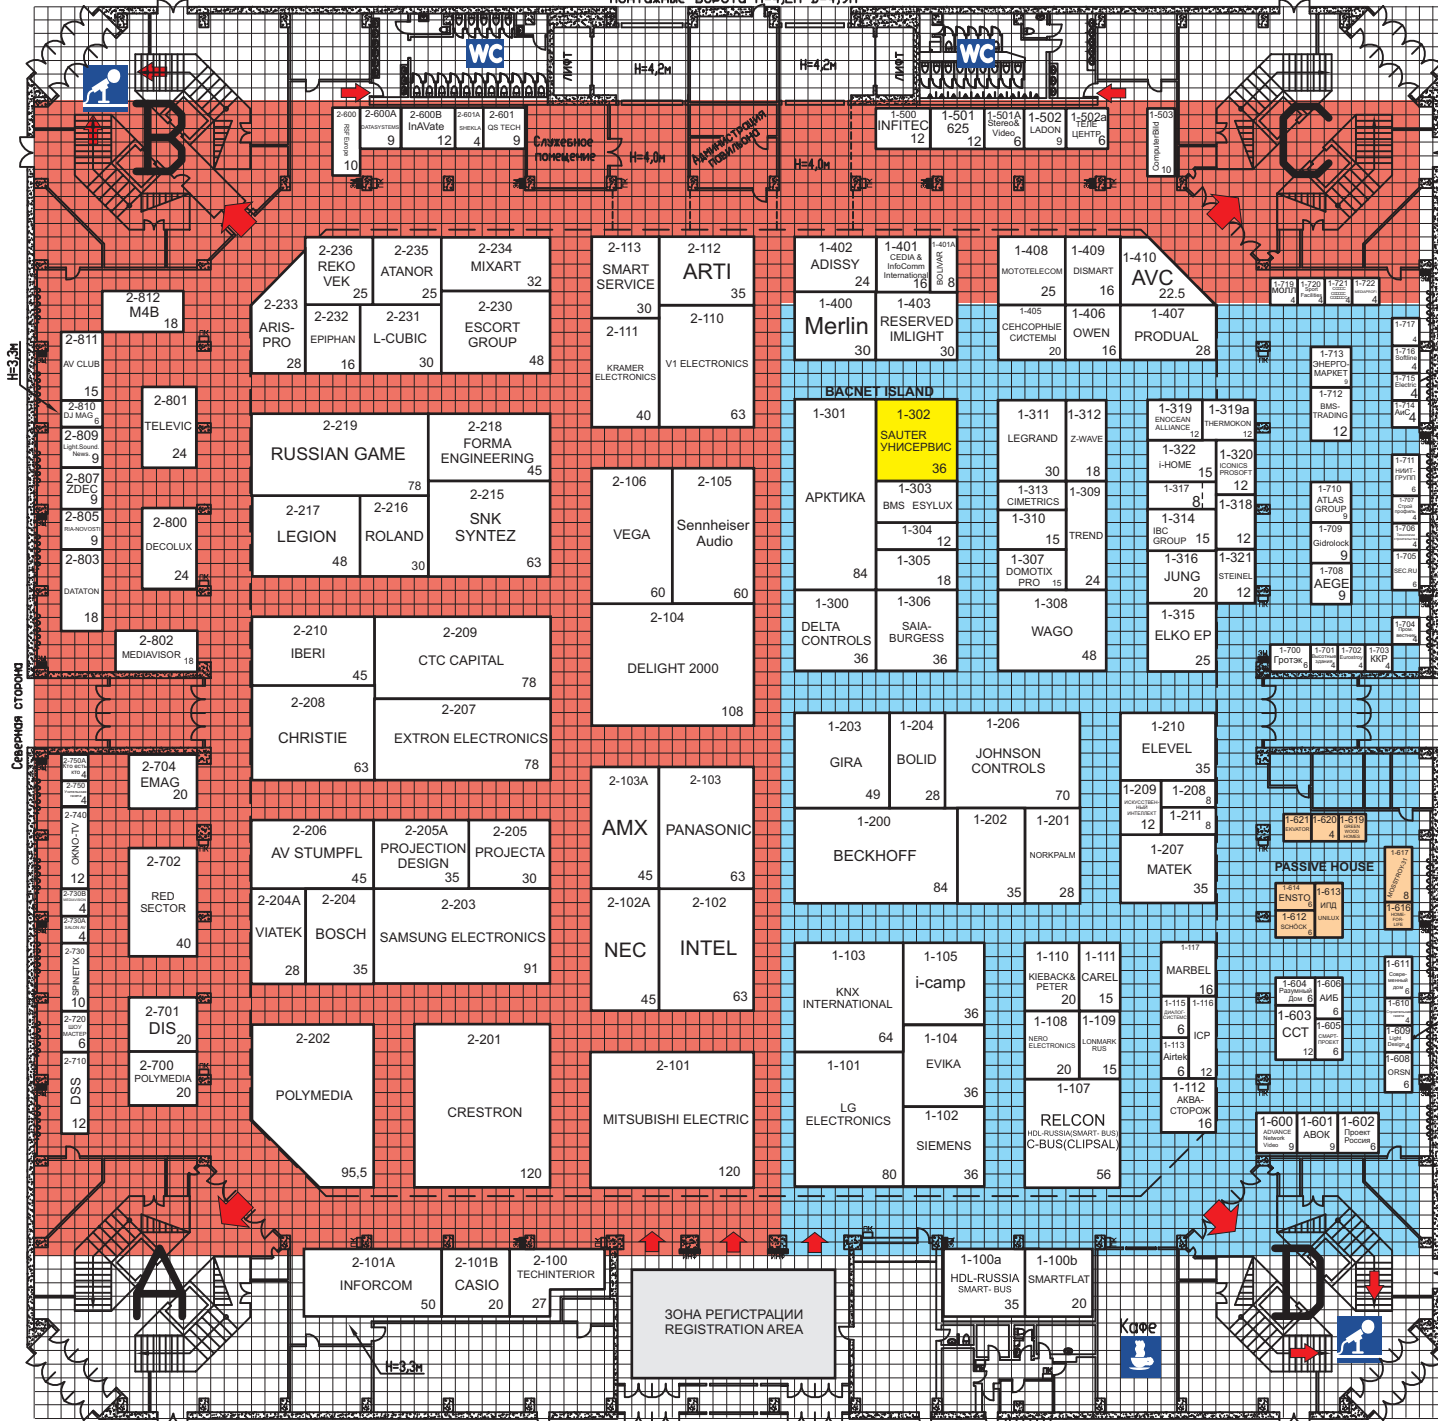

Условные обозначения:
 пожарный крик
 электрический щит
 информационное табло

ENTRANCE / ВХОД

Допустимая нагрузка на пол: 3,0 т/кв.м
Высота зала до светильников: 9,6 м

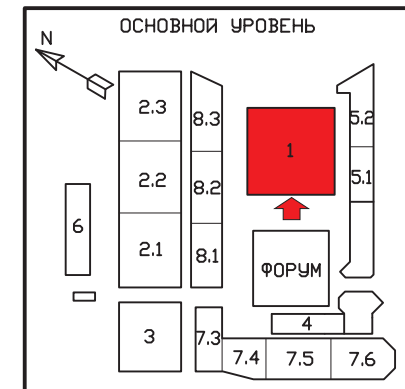

ЦВК ЭКСПОЦЕНТР
Москва
Краснопресненская наб., 14
14, Krasnopresnenskaya nab.,
Moscow, Russia
EXPOCENTRE

ОРГАНИЗАТОРЫ:
ORGANIZERS:

MID expo
INTERNATIONAL EXHIBITIONS & FAIRS

**Integrated
Systems
Events, LLC**